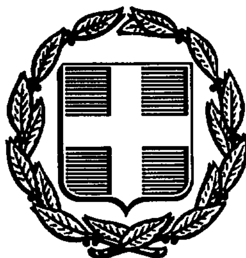


ΕΦΗΜΕΡΙΣ ΤΗΣ ΚΥΒΕΡΝΗΣΕΩΣ
ΤΗΣ ΕΛΛΗΝΙΚΗΣ ΔΗΜΟΚΡΑΤΙΑΣ

ΑΘΗΝΑ 7 ΑΠΡΙΛΙΟΥ 1992	ΤΕΥΧΟΣ ΤΕΤΑΡΤΟ	ΑΡΙΘΜΟΣ ΦΥΛΛΟΥ 322

ΠΕΡΙΕΧΟΜΕΝΑ

ΑΝΑΔΑΣΩΣΕΙΣ

ΑΠΟΦΑΣΕΙΣ

Αριθ. 571 (1)

Κήρυξη αναδασωτέας έκτασης 5.400 στρεμ. στη θέση «Βλαχομάνδρια» περιφέρειας Δήμου Καρ. Βούρλων Φθιώτιδος.

Ο ΝΟΜΑΡΧΗ ΦΘΙΩΤΙΔΟΣ

Έχοντας υπόψη:

1. Τις διατάξεις του Ν. 3200/55 περί διοικητικής αποκεντρώσεως, όπως τροποποιήθηκε και συμπληρώθηκε μεταγενέστερα με το Ν.Δ. 532/70.

2. Τις διατάξεις του άρθρου 117 παρ. 3 του Συντάγματος.

3. Τις διατάξεις του Ν. 998/79 «περί προστασίας των Δασών κλπ.» και ειδικότερα:

α) Του άρθρου 41 παρ. 1, β) του άρθρου 38 παρ. 1.

4. Τις διαταγές του Υπουργείου Γεωργίας:

α) 160471/1180/8.7.80, β) 182447/3049/24.9.80.

5. Την αριθμ. 391/4.3.92 πρόταση του δασαρχείου Αταλάντης με την οποία προτείνεται η κήρυξη της έκτασης που αναφέρεται στο θέμα ως αναδασωτέας.

6. Τη 22961/85 απόφαση του Νομάρχη Φθιώτιδος, περί παραχωρήσεως αρμοδιοτήτων κλπ.».

Κηρύσσουμε αναδασωτέα με σκοπό την επαναδημιουργία της δασικής βλαστήσεως που καταστράφηκε από παράνομη εχχέρσωση και θα επιτευχθεί με φυσική αναγέννηση και τη διατήρηση του χαρακτήρος της δασικής έκτασης, ώστε να αποκλεισθεί η διάθεση αυτής για άλλο σκοπό.

τη δημόσια δασική έκταση εμβαδού πέντε στρεμμάτων και τετρακοσίων τετρ. μέτρων (5.400 στρεμ.) που βρίσκεται στη θέση «Βλαχομάνδρια» περιφέρειας Δήμου Καμ. Βούρλων Ν. Φθ/δος και προσδιορίζεται από τα στοιχεία Α, Β, Γ, Δ, Ε, Ζ, Η, Θ, Ι, Κ, Λ, Μ, Α και έχει όρια:

Ανατολικά: Με δημόσια δασική έκταση.

Δυτικά: Με δημόσια δασική έκταση.

Βόρεια: Με δημόσια δασική έκταση.

Νότια: Με δημόσια δασική έκταση όπως φαίνεται στο συνημμένο διάγραμμα που αποτελεί αναπόσπαστο μέρος της απόφασης αυτής.

Η απόφαση αυτή να δημοσιευθεί στην Εφημερίδα της Κυβερνήσεως.

Λαμία, 12 Μαρτίου 1992

Με εντολή Νομάρχη
Ο Διευθυντής
ΔΗΜ. ΤΣΟΥΤΣΟΣ

ΔΑΣΑΡΧΕΙΟ ΑΤΑΛΑΝΤΗΣ

ΤΟΠΟΓΡΑΦΙΚΟ ΔΙΑΓΡΑΜΜΑ

Καταληφθείσης δημοσίας δασικής εκτάσεως για την κήρυξη ως αναδασωτέας ισ/θέση Βλαχομάνδρα Δήλων(?) κοιν. Βούρμπων.

ΚΛΙΜΑΞ 1:1000

Δημόσια δασική έκταση

Αγροτ. δρόμος Ελ. Βουνίων(?) - Κορώνης(?)

Ε: 5,4 στρ.

Υπόμνημα

Α,Β,Γ.....Λ,Μ,Α: Καταληφθείσα έκταση

Εμβαδόν 5.400 m²

Απόσπασμα χάρτου Γ.Υ.Σ.
Φύλλο ΣΤΥΛΙΣ
ΚΛΙΜΑΞ 1:100.000

Ανήκει στην αριθ. 571/12.3.92 απόφασή μου.
Λαμία 12-3-1992
Ε.Ν.
Ο Δ/ντής Δασών
Δημ. Τσούτσος

Θεωρήθηκε
Λαμία 12-3-1992
Ο Δ/ντής Δασών
Δημ. Τσούτσος

Συντάχθηκε
Αταλάντη 5-3-1992
Ο Δασάρχης Αταλάντης
Γιαν. Νικ. Ανδρέου(?)

Ο Συντάξας
Τεχνίτης Δασών
Δ. Κοτσοβόλης(?)

ΠΟΛΕΟΔΟΜΙΑ

ΑΠΟΦΑΣΕΙΣ

Αριθ. 624 (2)

Αναστολή χορήγησης οικοδομικών αδειών και εκτέλεσης οικοδομικών εργασιών σε τμήμα των ΟΤ 1138Γ και 1139 στην Λάρισα στη συνοικία Νέας Σμύρνης.

Ο ΝΟΜΑΡΧΗΣ ΛΑΡΙΣΑΣ

Έχοντας υπόψη:

1. Τις διατάξεις οτυ άρθρου 8 παρ. 1 του Ν.Δ. 17.7.1923. Περί σχεδίων πόλεων κωμών και συνοικισμών του κράτους κλπ. του άρθρου 4 του Ν. 1337/1983. Περί επέκτασης πολεοδομικών σχεδίων κλπ. και των αρθ. 31 και 4β του Ν. 1577/1985. Περί ΓΟΚ.

2. Τις διατάξεις του αρθ. 1 παρ. 1 στοιχ. γ' του Π.Δ. 183/1986. Περί εγκρίσεως τροποποιήσεων σχεδίων πόλεων και καθορισμού όρων και περιορισμών δόμησης από τους Νομάρχες.

3. Την μελέτη κόμβου της Εθνικής οδού Αθηνών Θεσσαλονίκης με τον εξωτερικό δακτύλιο (ανάχωμα Ν. Σμύρνης) η οποία συντάσσεται από το ΥΠΕΧΩΔΕ και δεν έχει ακόμη ολοκληρωθεί.

4. Την υπ' αριθμ. 482 Απόφαση (πραχ. 30) 1991 του Δήμου Λάρισας περί αναστολής.

5. Την σύμφωνη γνώμη του Συμβουλίου Χωροταξίας, Οικισμού και Περιβάλλοντος του Νομού που διατυπώθηκε ομόφωνα στη συνεδρίαση της 19.2.92 πραχ. 35.

Και επειδή η έκδοση οικοδομικών αδειών και η εκτέλεση οικοδομικών εργασιών στα ΟΤ 1138Γ και 1139 στη Ν. Σμύρνη θα δημιουργήσει δυσκολίες στην εφαρμογή του Κόμβου Εθνικής οδού και δακτυλίου, αποφασίζουμε:


Αναστέλουμε την έκδοση οικοδομικών αδειών και εκτέλεση οικοδομικών εργασιών για έξι (6) μήνες σε τμήμα των ΟΤ 1138 Γ και 1139 του ρυμοτομικού σχεδίου Λάρισας που βρίσκεται στη συνοικία Ν. Σμύρνης όπως φαίνεται στο συνημμένο σχεδιάγραμμα.


Η παρούσα απόφαση ισχύει από την υπογραφή της.

Η παρούσα να δημοσιευθεί στην Εφημερίδα της Κυβερνήσεως.

Λάρισα, 4 Μαρτίου 1992

Ο Νομάρχης
Α. ΕΞΑΔΑΚΤΥΛΟΣ

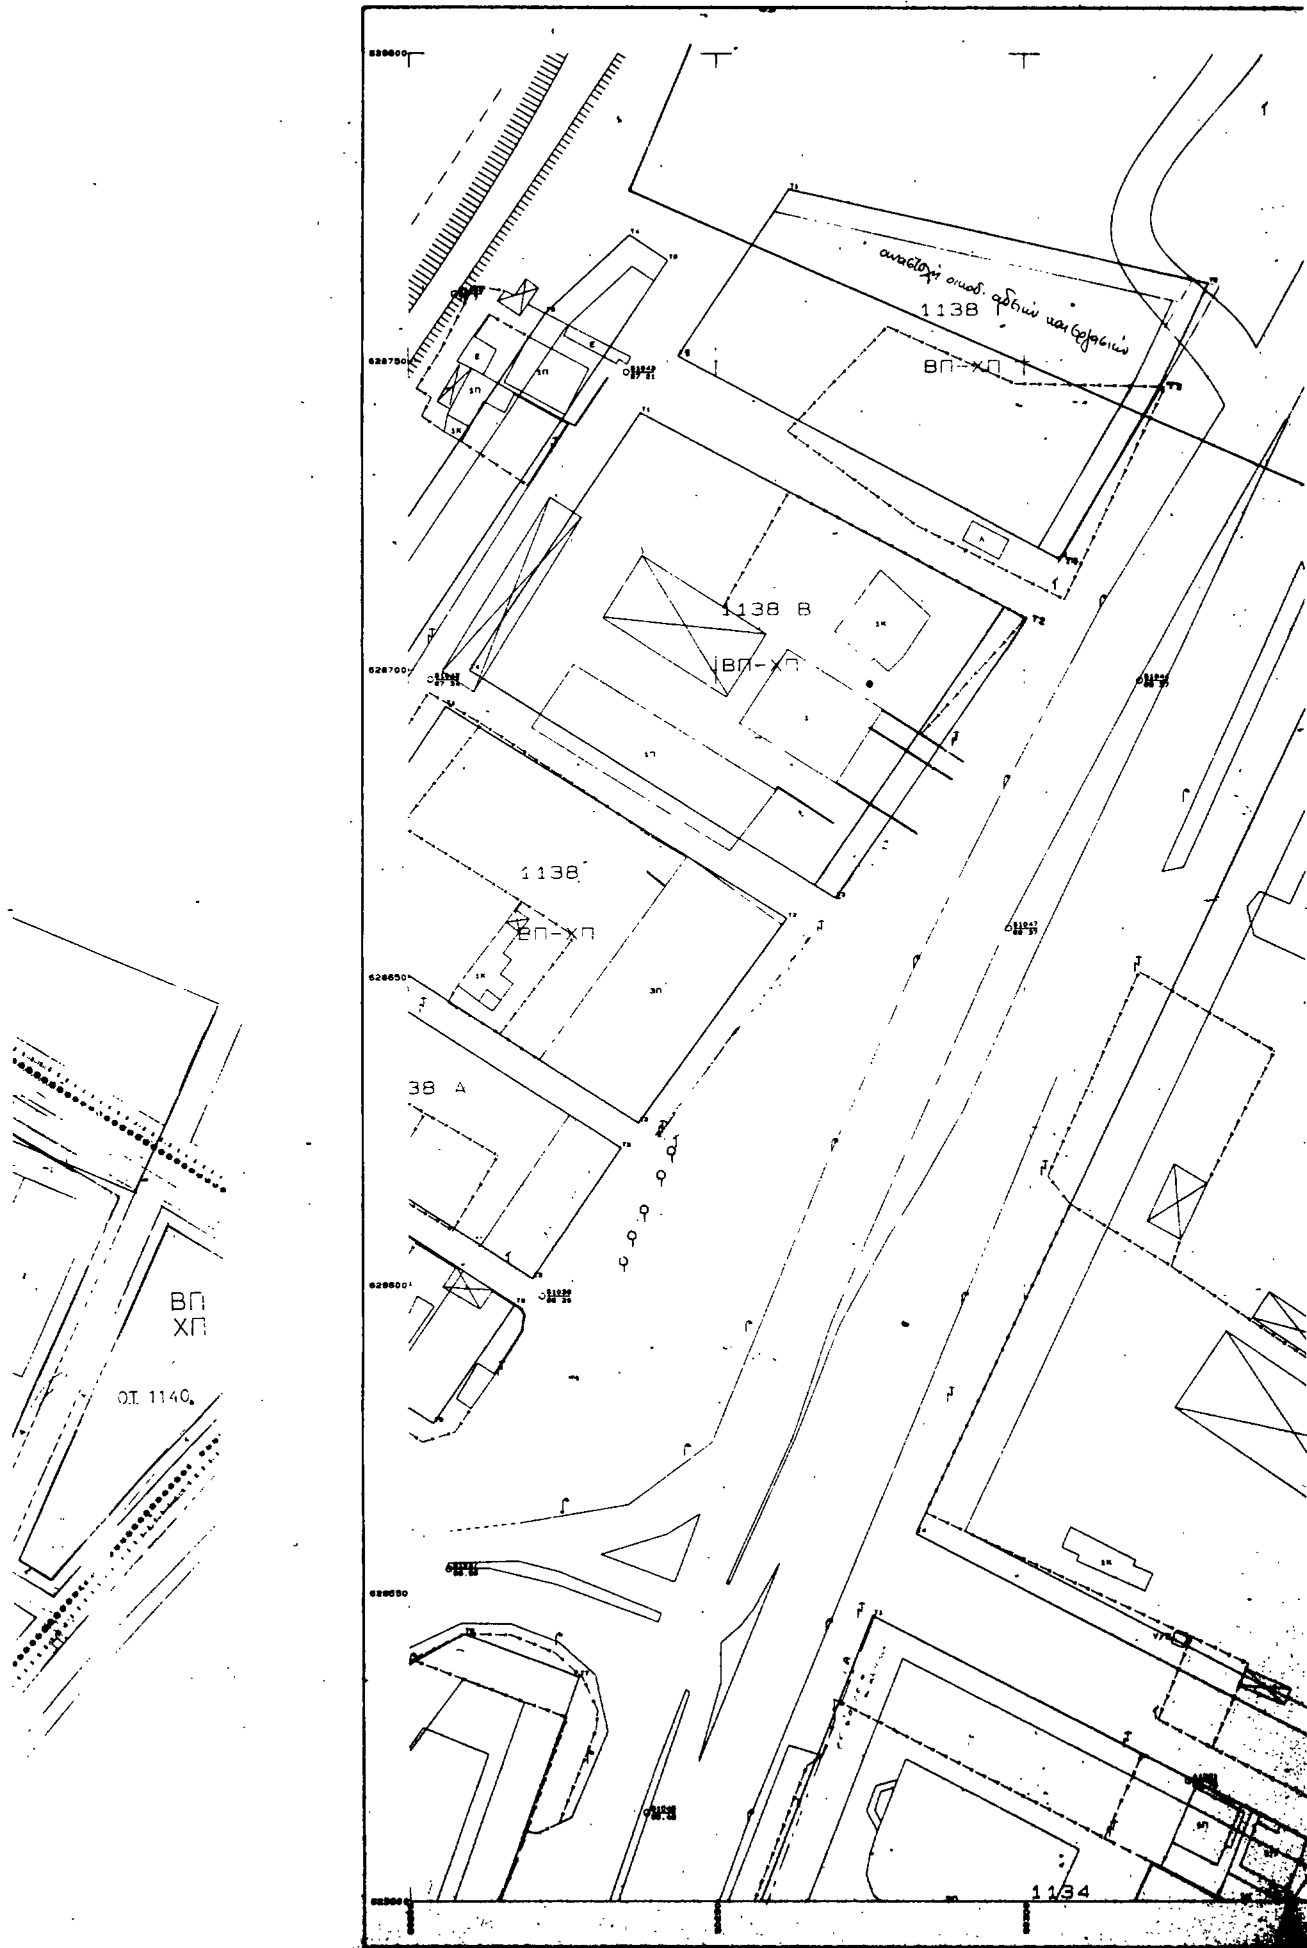
ΔΗΜΟΣ ΛΑΡΙΣΑΣ
ΤΜΗΜΑ ΠΟΛ.- ΠΕ
ΤΟΠΟΓΡΑΦΙΚΟ ΔΙΑΓΡΑΜΜΑ
1138 Γ
ΒΠ-ΧΠ
1138 Β
ΒΠ-ΧΠ
1138
ΒΠ-ΧΠ
38 Α
ΒΠ
ΧΠ
Ο.Τ. 1140
1134

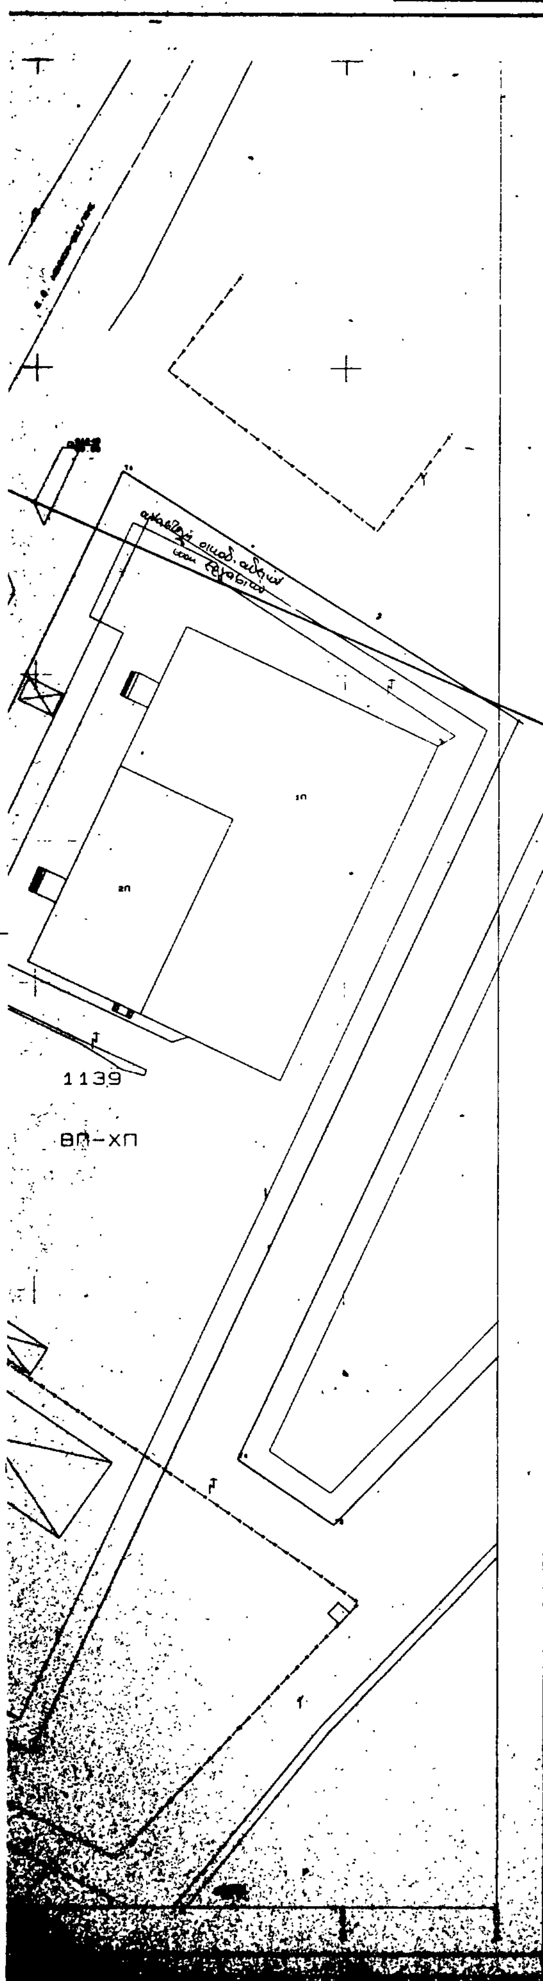

ΔΗΜΟΣ ΛΑΡΙΣΑΣ
Δ/ΝΣΗ ΤΕΧΝΙΚΗΣ ΥΠΗΡΕΣΙΑΣ
ΤΜΗΜΑ ΠΟΛΕΟΔΟΜΙΑΣ
ΓΡΑΦΕΙΟ ΣΧΕΔΙΟΥ ΠΟΛΗΣ & ΚΥΚΛΟΦΟΡΙΑΚΩΝ ΡΥΘΜΙΣΕΩΝ

ΤΟΠΟΓΡΑΦΙΚΟ ΔΙΑΓΡΑΜΜΑ
ΤΡΟΠΟΠΟΙΗΣΗ ΣΧΕΔΙΟΥ ΠΟΛΗΣ ΛΑΡΙΣΑΣ
ΣΤΟ Ο.Τ. 1138, 1139 **ΠΙΝ.** 15.07, 16.07
ΣΥΝΟΙΚΙΣΜΟΣ : Ν. ΣΜΥΡΝΗ

ΘΕΜΑ « ΕΞΑΜΗΝΟΣ ΑΝΑΣΤΟΛΗ ΟΙΚΟΔΟΜΙΚΩΝ ΕΡΓΑΣΙΩΝ ΣΤΗ ΣΥΝΟΙΚΙΑ ΝΕΑ ΣΜΥΡΝΗ ΜΕ ΜΕΛΛΟΝΤΙΚΟ ΚΟΜΒΟ ΣΥΝΔΕΣΗΣ ΕΘΝΙΚΗΣ ΟΔΟΥ ΚΑΙ ΕΞΩΤΕΡΙΚΟΥ ΔΑΚΤΥΛΙΟΥ, ΣΤΑ ΤΜΗΜΑΤΑ ΤΩΝ ΟΤ 1138Γ και 1139 ».


Το παρον συνοδευει την υπ αριθμ 44/4-3-92 αποφαση ΝΟΜΑΡΧΗ Λαρισας

Λαρισα 23-3-92


Ο ΣΥΝΤΑΞΑΣ

ΣΑΡΑΤΣΗΣ ΓΕΩΡΓΙΟΣ
Αρχιτέκτων Μηχ. ... με Α' βαθμ.

Η ΠΡΟΙΣΤΑΜΕΝΗ
ΤΔ ΚΑΙ ΠΕ ΝΟΜΟΥ ΛΑΡΙΣΑΣ

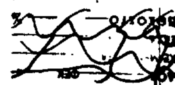

ΘΕΩΡΗΘΗΚΕ
Λαρισα 3-12-1990

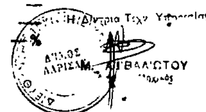

Αριθ. 1053 (3)

«Τροποποίηση σχεδίου Οικισμού Προδρόμου» Ν. Τρικάλων.

Ο ΝΟΜΑΡΧΗΣ ΤΡΙΚΑΛΩΝ

Έχοντας υπόψη:

1. Τις διατάξεις του Ν. 3200/55 «Περί διοικητικής αποκεντρώσεως» όπως τροποποιήθηκε και συμπληρώθηκε με το Ν.Δ. 732/70 «Περί συμπληρώσεως των διατάξεων περί διοικητικής αποκεντρώσεως».

2. Τις διατάξεις του Α.Ν. 314/68 (ΦΕΚ 47Α/68) «Περί παροχής εις τον Υπουργό Βορείου Ελλάδος και τους Νομάρχας αρμοδιότητος επί θεμάτων, εγκρίσεως σχεδίου πόλεων» όπως τροποποιήθηκε και συμπληρώθηκε με το Ν.Δ. 1018/70 (ΦΕΚ 220Α/71) και αντικαταστάθηκε με το Ν. 1577/85 (άρθρο 34).

3. Το αρ. 183 Π.Δ. (ΦΕΚ 70Α/5.6.88) «Έγκριση τροποποιήσεων σχεδίων πόλεων και καθορισμός όρων και περιορισμών δόμησης από τους Νομάρχες».

4. Το από 2.4.85 Π.Δ. «Περί μεταβίβασης αρμοδιοτήτων στους Νομάρχες για την έγκριση και τροποποίηση ρυμοτομικών σχεδίων καθώς και όρων και περιορισμών δόμησης αγροτικών οικισμών» (ΦΕΚ 225Δ/14.5.85).

5. Το τροποποιημένο με την αρ. 181/24.1.90 απόφαση σχέδιο του Οικισμού Προδρόμου.

6. Τις διατάξεις του από 17.7.23 Π.Δ. «Περί σχεδίων πόλεων».

7. Την αρ. 68/91 απόφαση του Κοινοτικού Συμβουλίου Προδρόμου κατά πλειοψηφία.


8. Την σύμφωνη γνωμοδότηση του Συμβουλίου Χ.Ο.Π. που διατυπώθηκε στο αρ. 3/ γνωμ. 2η/11.3.92 πρακτικό συνεδρίασής του, αποφασίζουμε:

Εγκρίνεται η τροποποίηση του σχεδίου Προδρόμου με την μετατόπιση των Ρυμοτομικών Γραμμών μεταξύ των Ο.Τ. 36 και 19 όπως φαίνεται στο συν/νο σχεδ/μα, το οποίο αποτελεί αναπόσπαστο μέρος της παρούσας.

Η απόφαση αυτή με το σχεδιάγραμμα που τη συνοδεύει να δημοσιευθεί στην Εφημερίδα της Κυβερνήσεως.

Τρίκαλα, 18 Μαρτίου 1992

Ο Νομάρχης
ΝΙΚ. ΒΑΤΑΛΗΣ

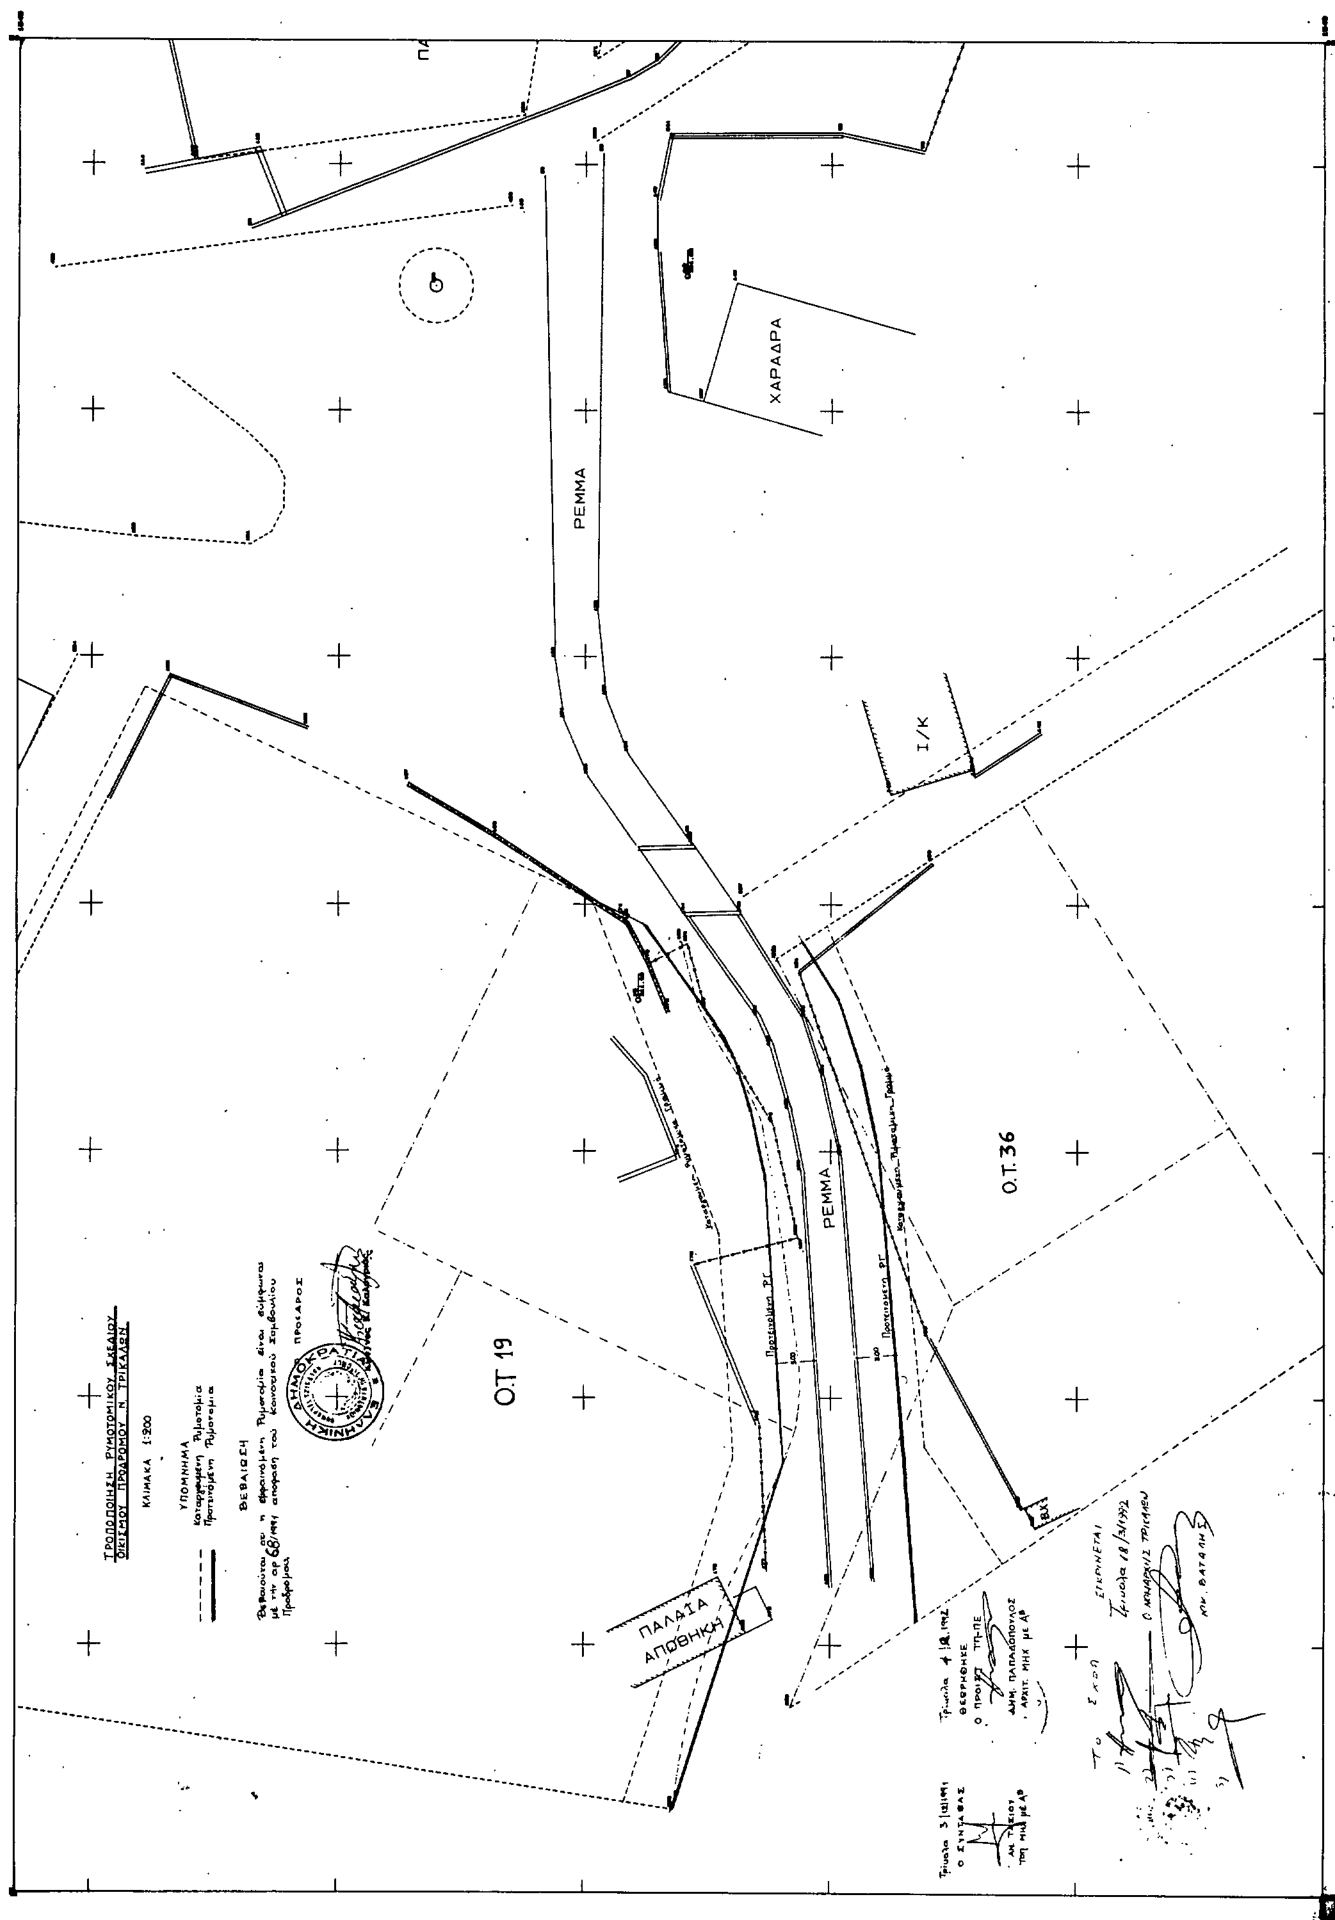
ΧΑΡΑΔΡΑ
ΡΕΜΜΑ
Ι/Κ
ΡΕΜΜΑ
Ο.Τ.36
Ο.Τ.19
ΠΑΛΑΙΑ ΑΠΟΘΗΚΗ
ΤΡΟΠΟΠΟΙΗΣΗ ΡΥΜΟΤΟΜΙΚΟΥ ΣΧΕΔΙΟΥ
ΟΙΚΙΣΜΟΥ ΠΡΟΑΣΤΙΟΥ Ν. ΤΡΙΚΑΛΩΝ
ΚΛΙΜΑΚΑ 1:200
ΥΠΟΜΝΗΜΑ
Καταργούμενη Ρυμοτομία
Προτεινόμενη Ρυμοτομία
ΒΕΒΑΙΩΣΗ
Βεβαιούται ότι η εμφαινόμενη Ρυμοτομία είναι σύμφωνη
με την αρ. 68/1991 απόφαση του Κοινοτικού Συμβουλίου
Προάστιου
Ο ΠΡΟΕΔΡΟΣ
ΕΛΛΗΝΙΚΗ ΔΗΜΟΚΡΑΤΙΑ
Τρίκαλα 3.12.1991
Ο ΣΥΝΤΑΞΑΣ
ΑΝ. ΤΣΙΚΙΟΥ
ΤΟΠ. ΜΗΧ. με ΑΒ
Τρίκαλα 4.12.1992
ΘΕΩΡΗΘΗΚΕ
Ο ΠΡΟΪΣΤ. ΤΠ-ΠΕ
ΔΗΜ. ΠΑΠΑΔΟΠΟΥΛΟΣ
ΑΡΧΙΤ. ΜΗΧ. με ΑΒ
ΕΓΚΡΙΝΕΤΑΙ
Τρίκαλα 18/3/1992
Ο ΝΟΜΑΡΧΗΣ ΤΡΙΚΑΛΩΝ
ΚΩΝ. ΒΑΤΑΛΗΣ
Το Συμβούλιο